




PLANTA DE PAVIMENTAÇÃO
ESCALA: 1/500

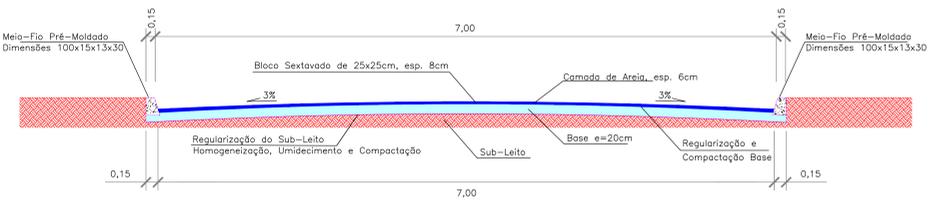


PERFIL TRANSVERSAL COM PISTA ABAULADA
RUA OZIEL ALVES PEREIRA
RUA ROSELI NUNES

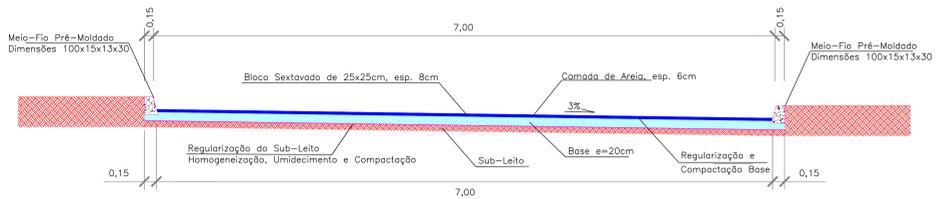

PERFIL TRANSVERSAL COM PISTA EM CHAPA
RUA 01
RUA 02

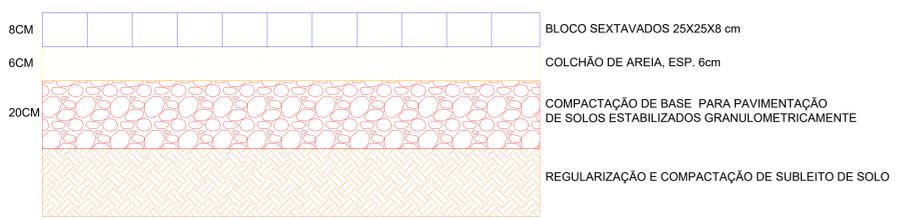

DETALHAMENTO DO PERFIL DO PAVIMENTO
Sem Escala

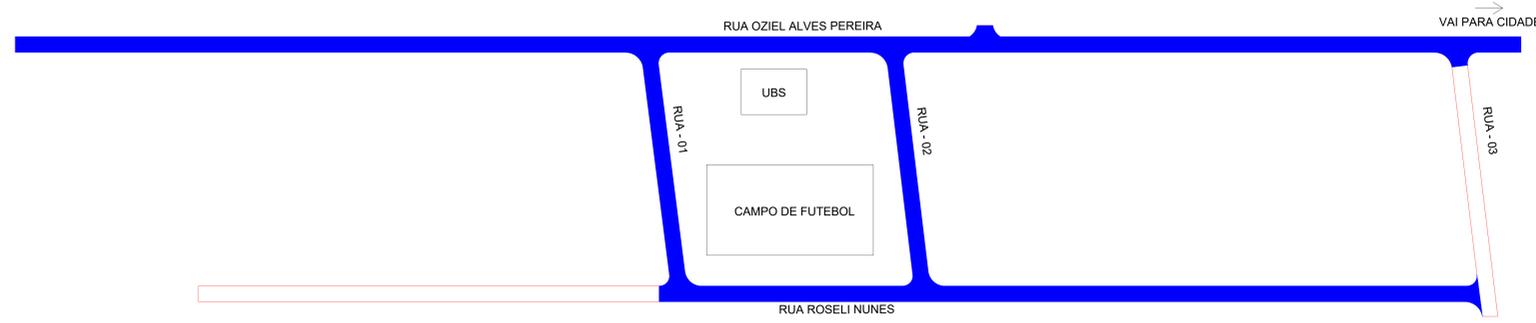


PLANTA DE PAVIMENTAÇÃO
ESCALA: 1/1.000

MEMÓRIA DE CÁLCULO DAS VIAS URBANAS A SEREM ASFALTADAS - SERVIÇOS DE BLOQUETE E MEIO-FIO

LOCAL: CACHOEIRINHA - TO
SERVIÇOS: TERRAPLENAGEM, PAVIMENTAÇÃO COM BLOQUETE SEXTAVADO ESP. 8CM COM MEIO-FIO
ÁREA : 8.788,50M²

RUAS A SEREM ASFALTADAS	COMPRIMENTO (M)	LARGURA (M)	ÁREA BLOQUETE (M²)	MEIO FIO LADO DIREITO (M)	MEIO FIO LADO ESQUERDO (M)
RUA OZIEL ALVES PEREIRA	681,50	7,00	4.770,50	632,10	668,50
RUA 01	104,50	7,00	731,50	110,10	111,00
RUA 02	104,50	7,00	731,50	110,10	111,00
RUA ROSELI NUNES	365,00	7,00	2.555,00	369,30	331,00
TOTAL	1.255,50		8.788,50	1.221,60	1.221,50
TOTAL GERAL				2.443,10	

OBSERVAÇÕES:
COMP. = COMPRIMENTO DA PISTA A SER ASFALTADA - CONFERIR OS VALORES EM PROJETO
LARG. = LARGURA DA PISTA A SER ASFALTADA (LARGURA DE BLOQUETE) - CONFERIR OS VALORES EM PROJETO
ÁREA DE BLOQUETE = COMPRIMENTO X LARGURA
MEIO FIO = COMPRIMENTO DE MEIO FIO DE UM BORDO DA PISTA, SEPARADO COMO BORDO DIREITO E BORDO ESQUERDO - CONFERIR OS VALORES EM PROJETO

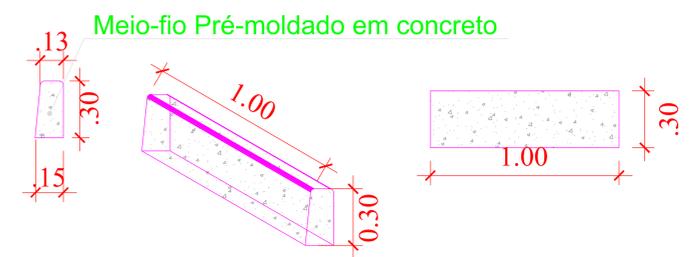

DETALHE DO MEIO-FIO PRÉ-MOLDADO
SEM ESCALA

- LEGENDA:**
- MEIO-FIO PRÉ-MOLDADO DIMENSÕES 100X15X13X30
 - DIREÇÃO DE ÁGUA PLUVIAL PISTA ABAULADA
 - DIREÇÃO DE ÁGUA PLUVIAL PISTA EM CHAPA
 - PAVIMENTO EM PISO INERT. COM BLOCO SEXTAVADO DE 25 X 25 CM, ESPESSURA 8 CM ASSENT. SOBRE COLCHÃO DE AREIA, ESP. 6CM.

PREFEITURA:

PROJETO: PROJETO DE PAVIMENTAÇÃO COM BLOQUETE

ASSENTAMENTO P.A. OZIEL

PROPRIETÁRIO: PREFEITURA MUNICIPAL DE CACHOEIRINHA - TO
CIDADE: CACHOEIRINHA - TO
TIPO DA OBRA: PÚBLICA

R.T. - PROJETO: Eng. Civil Bruno Carneiro Santos
CREA: 201065/D-TO

PREFEITURA MUNICIPAL DE CACHOEIRINHA - TO
CNPJ: 25.064.064/0001-87

QUADRO DE ÁREAS:
PAVIMENTO EM BLOCO SEXTAVADO: 8.788,50 M²
MEIO-FIO PRÉ-MOLDADO: 2.443,10 M

CONTEÚDO DA FOLHA:
PLANTA DE PAVIMENTAÇÃO
CRUIZEIRO DE LOCALIZAÇÃO
PERFIL TRANSVERSAL
DETALHES
MEMÓRIA DE CÁLCULO DE PAV. E MEIO-FIO

ENDEREÇO: ASSENTAMENTO P.A. OZIEL
COORDENADAS: LAT: -6.111929° LON: -47.944665°

BAIRRO: P.A. OZIEL - ZONA RURAL CACHOEIRINHA - TO
CEP: 77.915-000

ESCALA: INDICADA
DATA: SETEMBRO/2021

DESENHO: BRUNO
FOLHA NÚMERO: 02-02