





PLANTA DE LOCAÇÃO DAS VIAS

ESCALA: 1/1.200

MEMÓRIA DE CÁLCULO DAS VIAS URBANAS A SEREM RECAPEADAS				
LOCAL: CACHOEIRINHA - TO				
SERVIÇOS: RECAPEAMENTO COM CBUQ EM VIAS DO MUNICIPIO				
ÁREA : 23.833,35 m² de CBUQ				
RUAS A SEREM RECAPEADAS	COMPRIMENTO (M)	LARGURA MÉDIA (M)	AREA CBUQ (M²)	VOLUME CBUQ ESP. 4,00 CM (M3)
RUA TOCANTINS - TRECHO 01	72,00	7,00	504,00	20,16
RUA SIQUEIRA CAMPOS - TRECHO 01	170,00	7,00	1.190,00	47,60
RUA SIQUEIRA CAMPOS - TRECHO 02	132,50	6,10	808,25	32,33
RUA SIQUEIRA CAMPOS - TRECHO 03	238,50	6,00	1.431,00	57,24
RUA SIQUEIRA CAMPOS - TRECHO 04	630,00	7,00	4.410,00	176,40
AV. CONEGO JOÃO LIMA - TRECHO 01	232,00	6,50	1.508,00	60,32
AV. CONEGO JOÃO LIMA - TRECHO 02	54,00	6,50	351,00	14,04
AV. CONEGO JOÃO LIMA - TRECHO 03	145,00	7,00	1.015,00	40,60
AV. CONEGO JOÃO LIMA - TRECHO 04	145,00	7,00	1.015,00	40,60
AV. CONEGO JOÃO LIMA - TRECHO 05	70,00	7,00	490,00	19,60
AV. CONEGO JOÃO LIMA - TRECHO 06	225,00	6,90	1.552,50	62,10
RUA DA SAUDADE - TRECHO 01	79,00	6,10	481,90	19,28
RUA DA SAUDADE - TRECHO 02	63,00	7,10	447,30	17,89
RUA 24 DE OUTUBRO - TRECHO 01	77,00	7,00	539,00	21,56
RUA 24 DE OUTUBRO - TRECHO 02	67,00	6,00	402,00	16,08
TRAVESSA 21 DE ABRIL	73,00	5,20	379,60	15,18
RUA SÃO JOÃO - TRECHO 01	77,00	6,50	500,50	20,02
RUA SÃO JOÃO - TRECHO 02	84,00	6,50	546,00	21,84
TRAVESSA MÃE BELIZARIA	88,00	6,50	572,00	22,88
RUA 07 DE SETEMBRO - TRECHO 01	78,00	7,00	546,00	21,84
RUA 07 DE SETEMBRO - TRECHO 02	94,00	6,50	611,00	24,44
RUA 15 DE NOVEMBRO	242,00	6,90	1.669,80	66,79
RUA TOCANTINS - TRECHO 02	155,00	6,20	961,00	38,44
RUA DA INDEPENDENCIA	75,00	6,10	457,50	18,30
RUA DOS PROFESSORES	175,00	6,20	1.085,00	43,40
RUA DO POSTO	60,00	6,00	360,00	14,40
TOTAL	3.601,00	VARIADO	23.833,35	953,33
TOTAL GERAL				

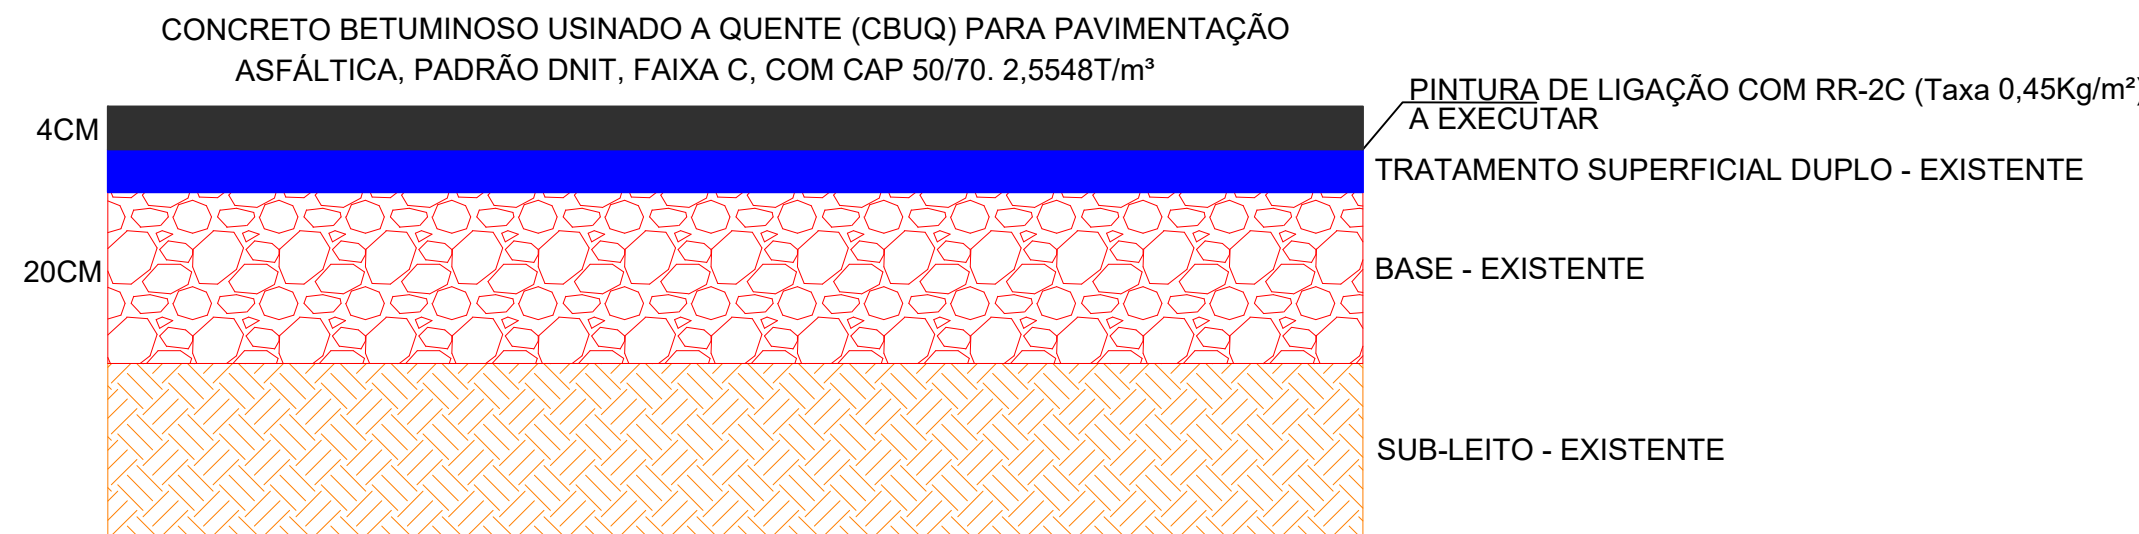

DETALHAMENTO DO PERFIL DO PAVIMENTO COM CBUQ Sem Escala

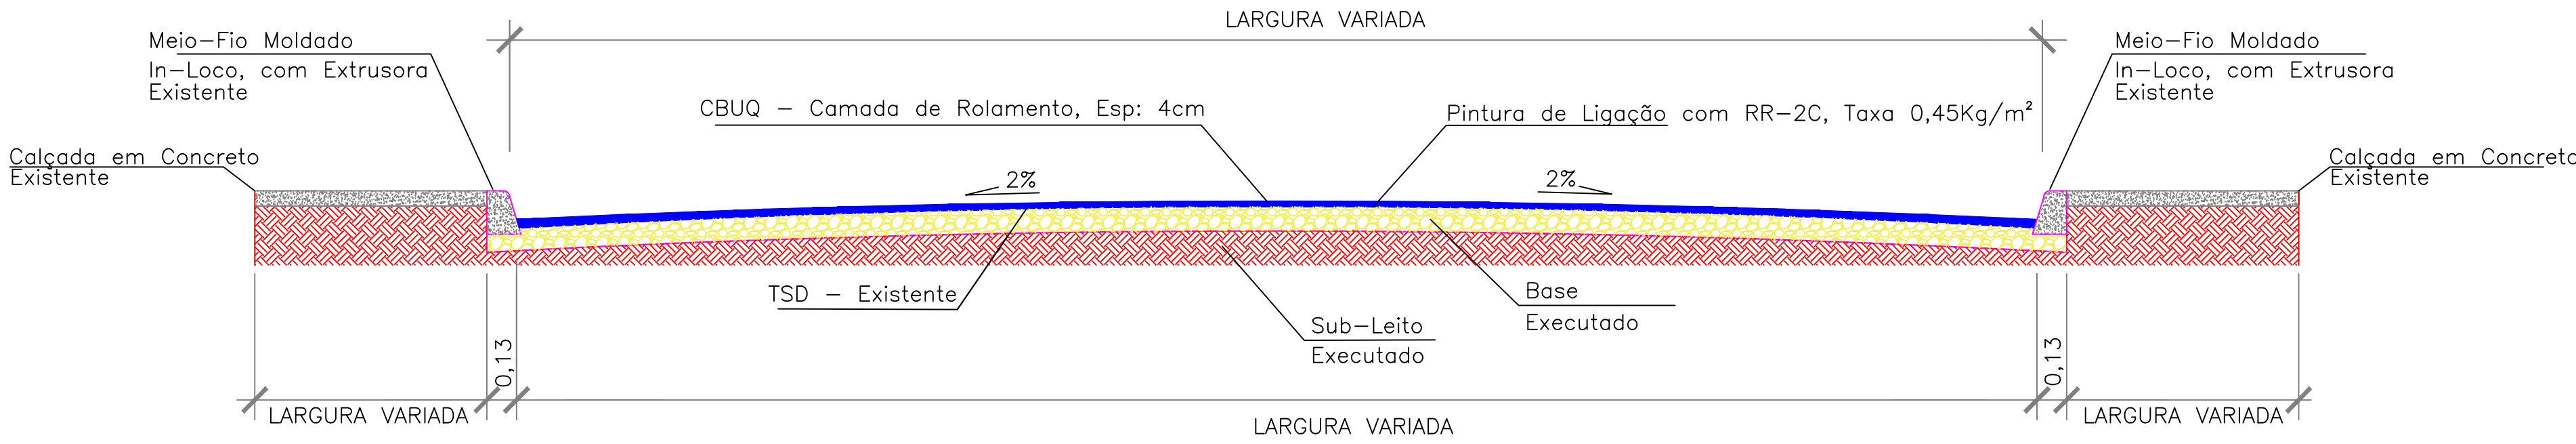

PERFIL TRANSVERSAL

LEGENDA:

EXECUÇÃO DE PAVIMENTO COM APLICAÇÃO DE CONCRETO ASFÁLTICO - CBUQ, CAMADA DE ROLAMENTO, ESP. 4CM E PINTURA DE LIGAÇÃO COM RR-2C, TAXA 0,45Kg/m²

PREFEITURA:

PROJETO: RECAPEAMENTO DE VIAS COM CBUQ

MUNICIPIO DE CACHOEIRINHA - TO

PROPRIETÁRIO: PREFEITURA MUNICIPAL DE CACHOEIRINHA - TO

CIDADE: CACHOEIRINHA - TO

TIPO DA OBRA: PÚBLICA

CONVÊNIO: PROGRAMA FORTALECIMENTO DA ECONOMIA E GERAÇÃO DE EMPREGO

R.T. - PROJETO: BRUNO CARREIRO
SANTOS:0160379
8145

Assinado de forma digital por BRUNO CARREIRO SANTOS:01603798145
Dados: 2022.05.04 09:58:09 -03'00'

Eng. Civil Bruno Carreiro Santos
CREA: 201.065/0-TO



PROPRIETÁRIO:
PAULO MACEDO
DAMACENA:84215542120

Digitalizado por PAULO MACEDO DAMACENA:84215542120
Data: 2022.05.04 09:58:09 -03'00'

Prefeitura Municipal de Cachoeirinha - TO
CNPJ: 25.064.064/0001-87

QUADRO DE ÁREAS:
* ÁREA DO PAVIMENTO EM CBUQ 23.833,35 M2
* VOLUME DE MATERIAL DE CBUQ 953,33 M3

CONTEUDO DA FOLHA:
* PLANTA DE LOCAÇÃO
* PERFIL TRANSVERSAL DO PAVIM.
* MEMÓRIA DE CÁLCULO DE QUANTITATIVOS

ENDEREÇO: VIAS CONFORME RELAÇÃO

COORDENADAS: LAT: -6.119415° LON: -47.920855°

BAIRRO: CENTRO

CIDADE: CACHOEIRINHA - TO

CEP: 77.915-000

ESCALA: INDICADA

DATA: ABRIL / 2022

DESENHO: BRUNO

FOLHA NÚMERO: 01-01